

1:250



K2 zimolez

K3 tavelník

K4 mandloň


LEGENDA - stávající

hranice řešeného území

LEGENDA - navrhované

výsadby keřů

Pozn. - např. K1/3...poř. č. keře/ počet ks

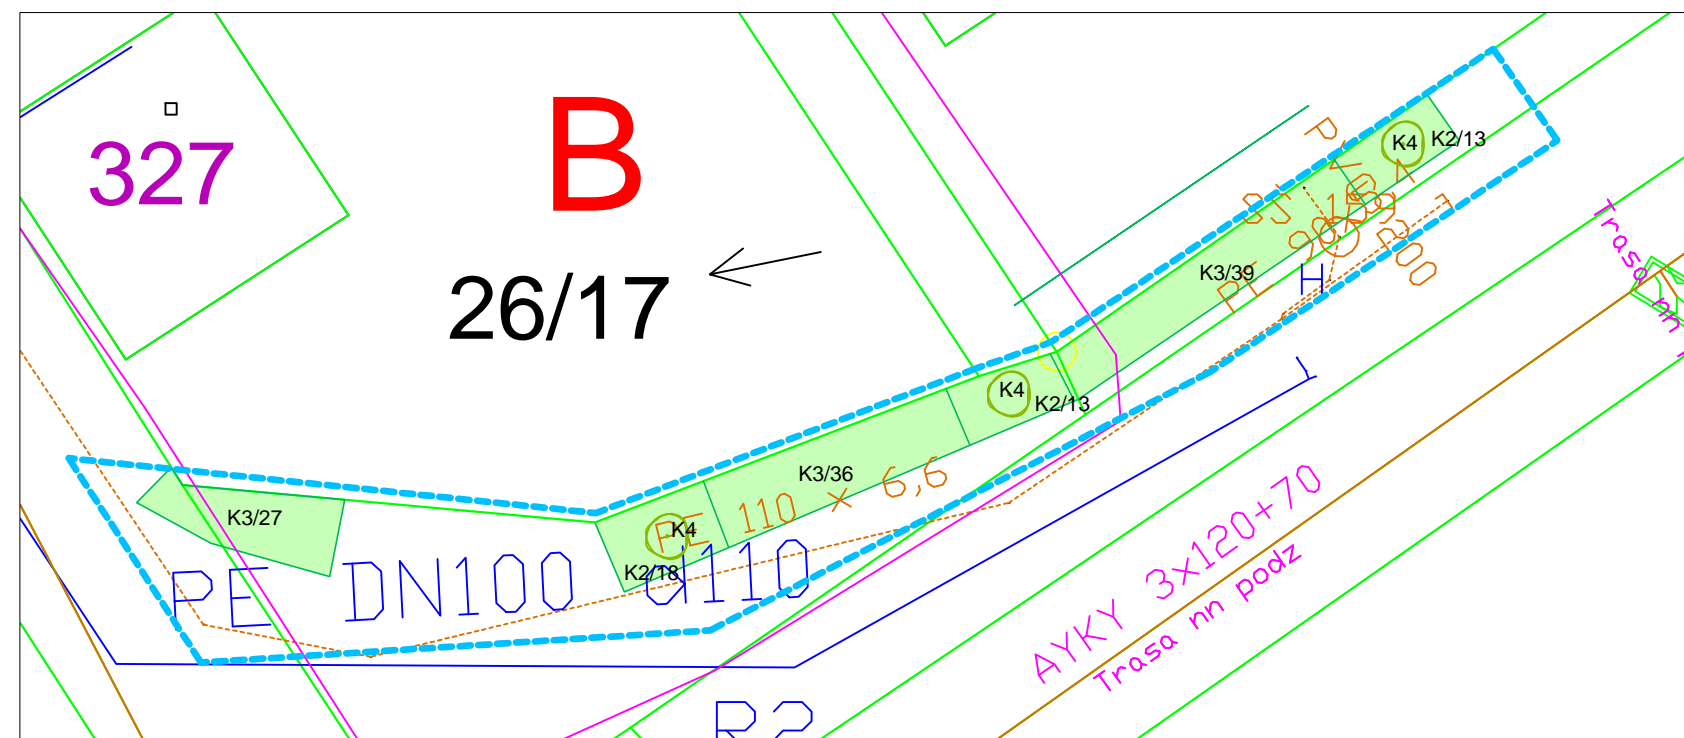

1:200

POSTUP PRACÍ:

- zrytí a odplevelení 48m<sup>2</sup>
- výsadba:
- K2/18+13+13
- K3/27+36+39
- K4 /3
- mulč kůrou 48m<sup>2</sup>
- zálivka

Přes pozemek vede inženýrská síť CETIN.