




1:400

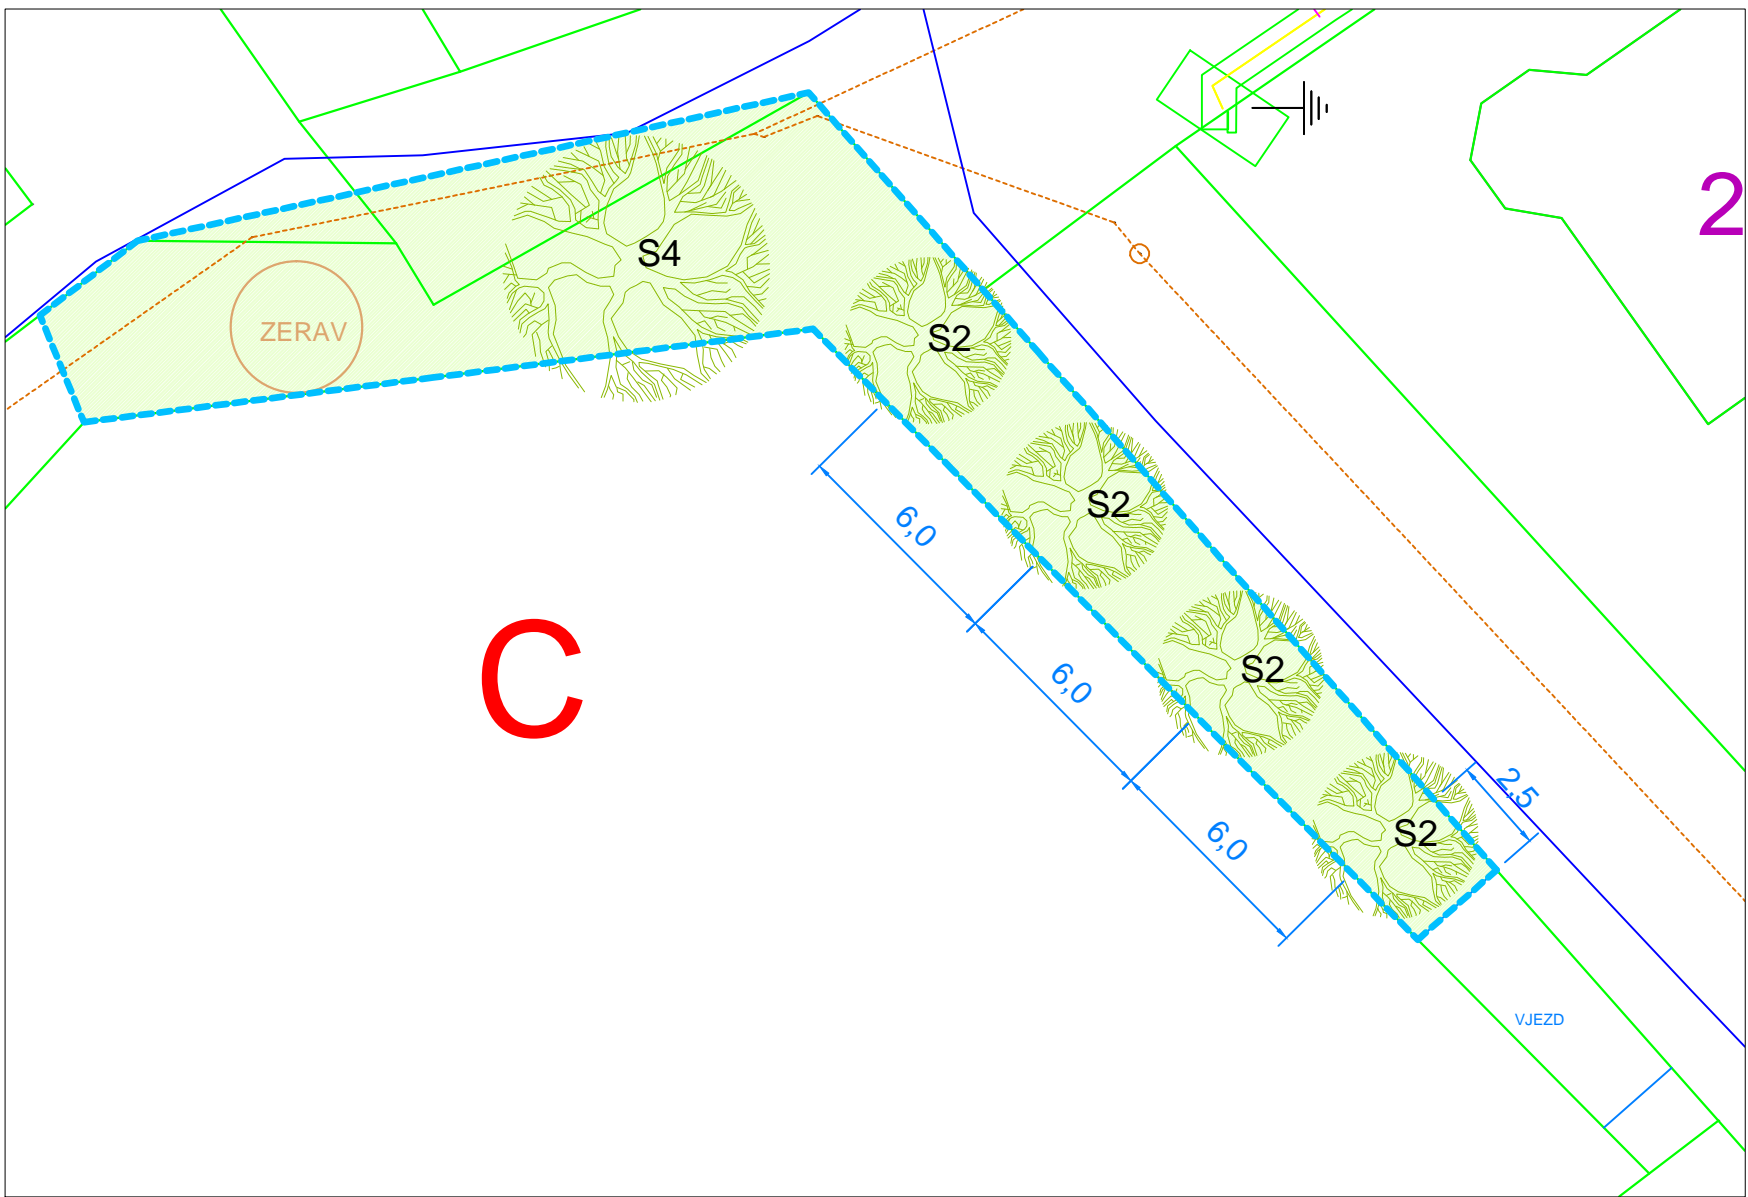

1:200

POSTUP PRACÍ:

- výsadba:
- S2 /4 Prunus avium Plena B 14/ 16
- S4 Aesculus carnea Briotii B 14/ 16
- mulč kůrou 5m²
- zálivka



S4 jírovec, výška 12m



S2 okrasná třešeň, výška 12m

LEGENDA - stávající

- hranice řešeného území
- trávník

LEGENDA - navrhované

- strom listnatý

Pozn.: B14/16...balová rostlina, obvod kmínku v 1m je 14-16 cm