



- K1 - Spiraea cinerea 'Grefsheim' - tavolník japonský K40/60
- K3 - Spiraea bumalda 'Anthony Waterer' - tavolní nízký K40/60
- K8 - Caryopteris clandonensis - ořechokřídlatec
- K9 - Syringa vulgaris - šejík obecný




K1 - tavolník japonský

K3 - Spiraea bumalda 'Anth. Waterer'



K8 - ořechokřídlatec

K9 - šejík obecný

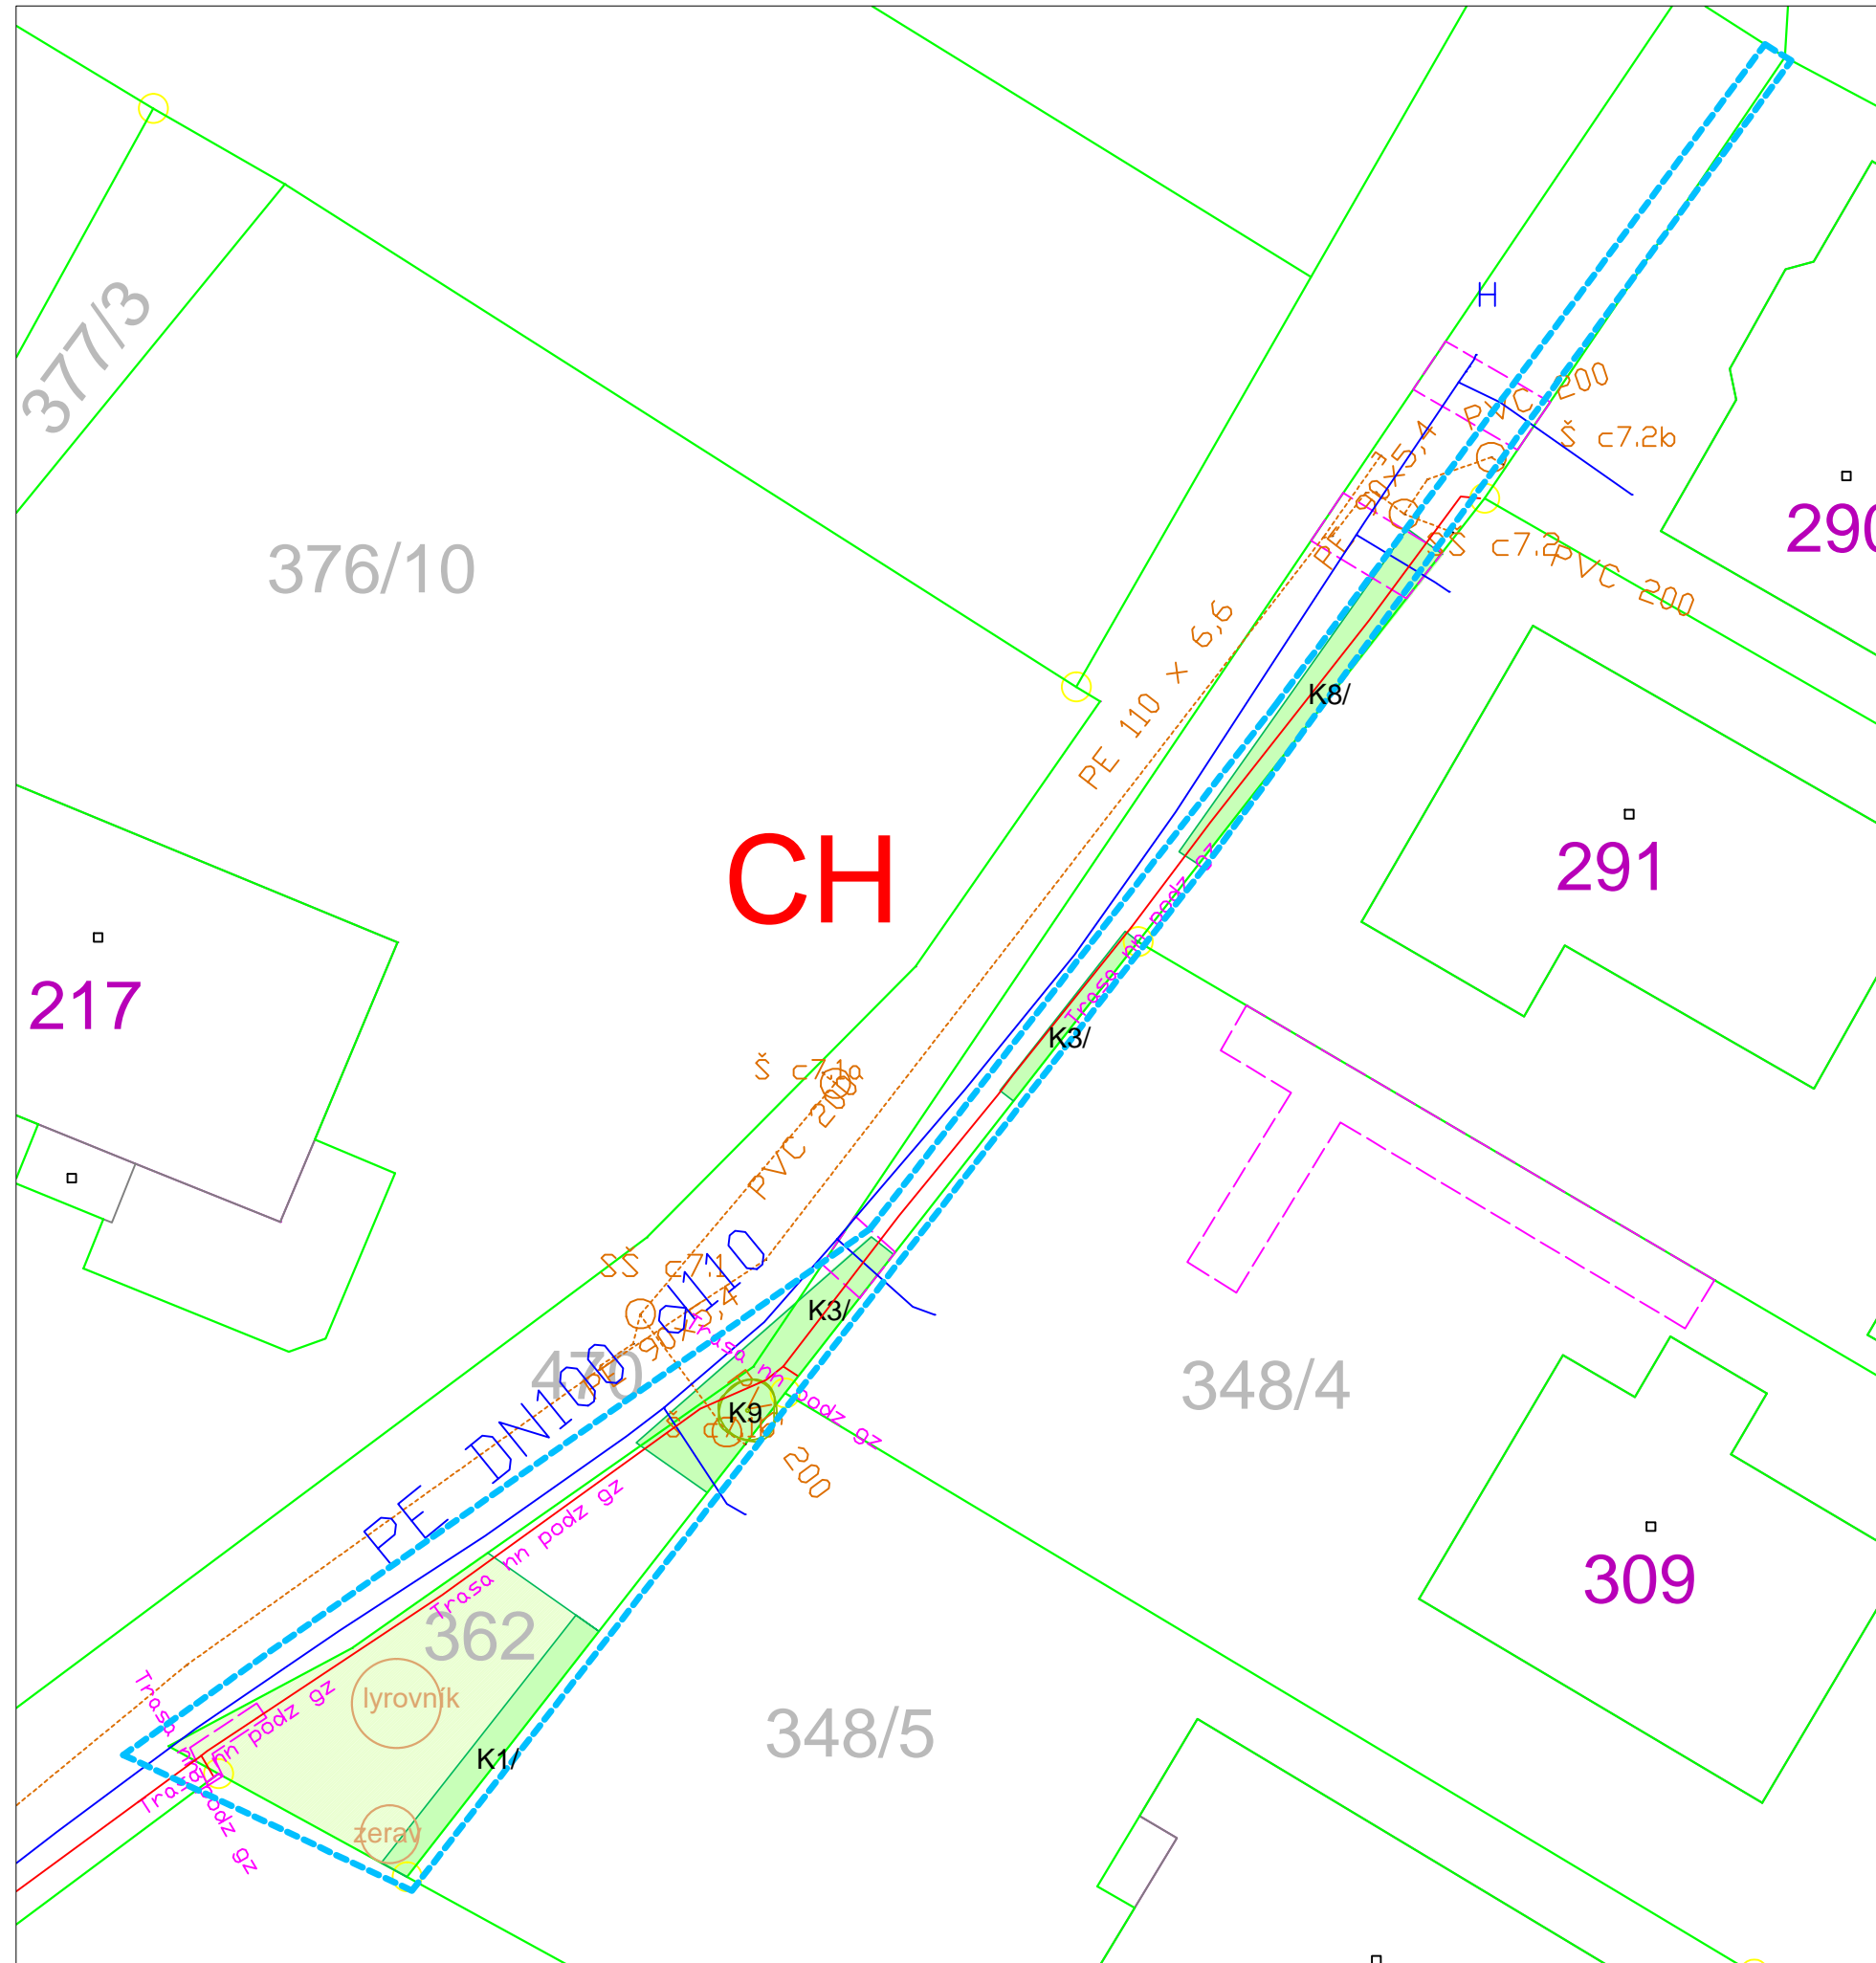

LEGENDA - stávající		LEGENDA - navrhované	
	stávající dřevina k ponechání		výsadby keřů
	trávník		
	hranice řešeného území		

Pozn.: B14/16...balová rostlina, obvod kmínku v 1m je 14-16 cm
Pozn. - např. K1/3...poř. č. keře/ počet ks

CH