



MALÝ ÚJEZD

JELENICE

VAVŘINEČ

LEGENDA	
HRANICE	
	HRANICE ŘEŠENÉHO ÚZEMÍ
	HRANICE KATASTRÁLNÍHO ÚZEMÍ
	ZASTAVĚNÉ ÚZEMÍ OBCE K DATU 02/2014
	P1 PLOCHY PŘESTAVBY
	Z1.1-2-3-4-5 ZASTAVĚNÉ PLOCHY
	Z2.1-9 ZASTAVĚNÉ PLOCHY
	0 ÚZEMÍ S PŘEDPISANOU ÚZEMNÍ STUDIÍ
	REZ1 ÚZEMNÍ REZERVA PRO SLENNÍ I/16 (MĚLNÍK – OBCHAT)

ZÁZNAM O ÚČINNOSTI	
A) SPRÁVNÍ ORGÁN, KTERÝ ÚZEMNÍ PLÁN VYDAL	ZASTUPITELSTVO OBCE MALÝ ÚJEZD
B) DATUM NABÝTÍ ÚČINNOSTI	
C) PORADYATEL, OŘEŠNÍ ORGÁN PORADYATELE	MĚSTSKÝ ÚŘAD MĚLNÍK OBSAŘ VYSTAVBY A ROZVOJE ULICE VÁNDRA, veškeré informace o tomto územním plánu Náměstí Míru 1, 276 01 Mělník

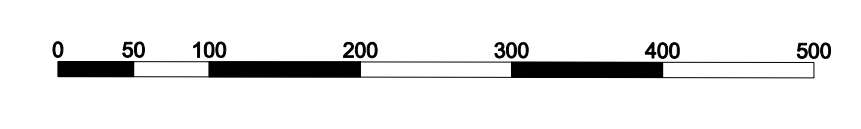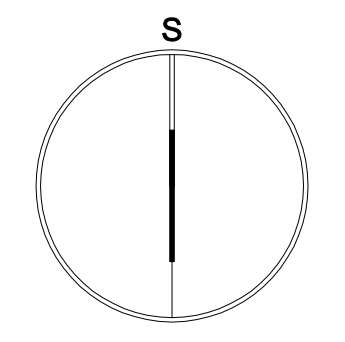

AKCE ÚZEMNÍ PLÁN MALÝ ÚJEZD		
OBJEDVATEL OBCE MALÝ ÚJEZD	PORADYATEL OBCE MALÝ ÚJEZD	OBLO PARSE
PROJEKTANT Ing. arch. ZDENĚK GOTTFRID ul. obchodní č.ka 02424	AUTORIZAČNÍ RAZÍTKO	
ZHOVĚTEL Ing. arch. ZDENĚK GOTTFRID ul. obchodní č.ka 02424 Svatá Anna 14, 170 00 PRAHA 7 TEL: 222 988 228 888 WWW.ZDENEKGOTTFRID.CZ	DATUM 02/2015	
STUPEŇ VÝKRES ZÁKLADNÍHO ČLENĚNÍ ÚZEMÍ		
OBLOVY/PRŮVH 1/1	MĚŘÍTKO 1:5000	