


legenda

- S1. strom - stávající
- S8. strom - stávající k odstranění
- 1/ACA strom - navržený
- K1 keř - stávající
- P1 porost - stávající
- travo-bylinný porost - navržený
- cibuloviny navržené
- záhon půdopokryvných dřevin - zamulčovaný
- piknikový stůl s lavičkami - navržený (ref. piknikový stůl, drevoartikl.cz)
- lavička - navržená (ref. mmcite, Preva Urbana)
- kamenná dlažba se zatravněnou spárou - podesta - navržená
- travo-bylinný porost - stávající
- vodní plocha
- stávající komunikace
- budovy
- kanalizace
- vodovodní řád
- elektrické vedení ČEZ
- sdělovací vedení CETIN
- telefonní kabel
- sloup el. vedení
- šachta
- šoupě
- hydrant
- dopravní značka
- lampa VO
- el. skříňka
- rozvaděč
- tyč
- zahrazovací sloupky
- zvonička
- oplocení

DETAIL ZÁHONU Z1-Z2, M 1:100

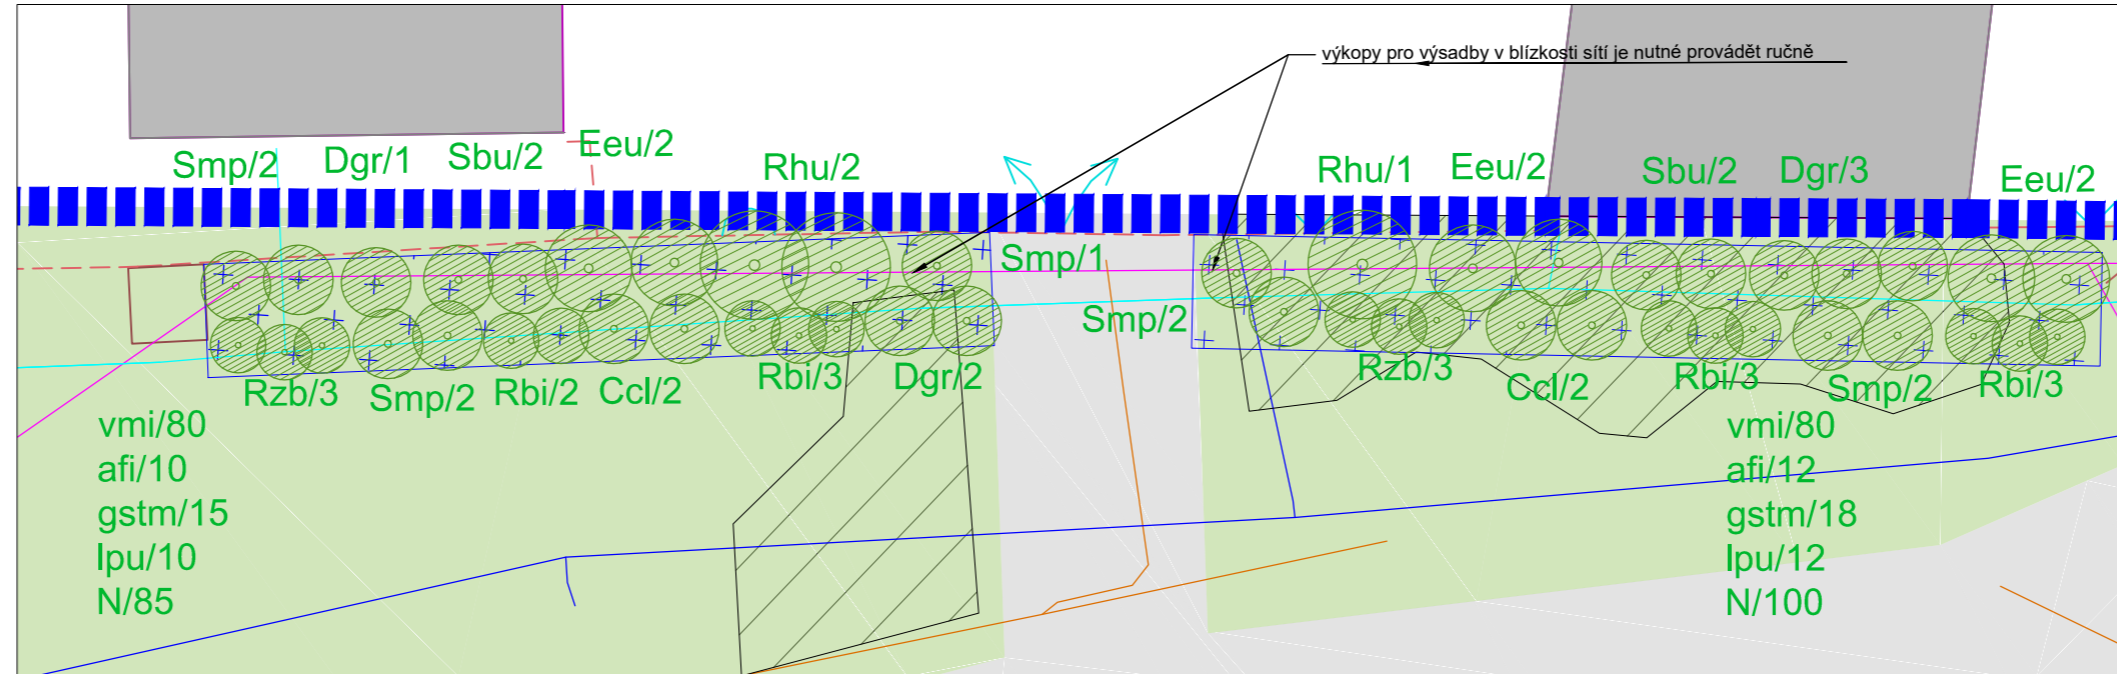

LISTNATÉ STROMY

- ACA *Acer campestre*/ javor babyka
- TPL *Tilia platyphyllos*/ lípa velkolistá

KEŘE

- Dgr *Deutzia gracilis*/ trojpek štíhlý
- Eeu *Euonymus europaeus*/ brslen evropský
- Rhu *Rosa hugonis*/ růže Hugova
- Smp *Syringa meyeri* 'Palibin'/ šefík Meyerův
- Ccl *Caryopteris x clandonensis*/ ořechokřídlec clandonský
- Rzb *Rosa 'Zburlici'*/ růže (růžová do 0,5m výšky)
- Rbi *Rosa 'Bienenweide® Weiß'*/ růže (bílá do 0,5m výšky)
- Sbu *Spiraea x bumalda* 'Anthony Waterer'/ tavolník japonský

TRVALKY

- vmi *Vinca minor*/ barvínek menší
- afi *Achillea filipendulina*/ řeběříček tužebnikovitý
- gstm *Geranium sanguineum* 'Tiny Monster'/kakost krvavý
- lpu *Lysimachia punctata*/ vrblina tečkovaná

CIBULOVINY

- N *Narcissus 'Thalia'*/ narcis

- vjezdy
- telefonní budka
- poklop
- vpust
- odpadkový koš stávající
- hranice parcel
- parcelní číslo
- hranice řešeného území

KÓTOVANO V METRECH

NEDÍLNOU SOUČÁSTÍ TOHOTO VÝKRESU JE TECHNICKÁ ZPRÁVA. VEŠKERÉ NEJASNOSTI ČI PŘÍPADNÉ ZMĚNY OPROTI PROJEKTU JE NUTNO KONZULTOVAT S AUTORY PROJEKTU

VEŠKERÉ ROZMĚRY JE NUTNÉ OVĚRIT V TERÉNU DLE STÁVAJÍCÍHO STAVU

AKCE: OBNOVA ZELENĚ V INTRAVILÁNU SÍDLA OBCE MALÝ ÚJEZD		
OBJEDNATEL: Obec Malý Újezd Malý Újezd 95 277 31 Velký Borek IČ: 00237043		
STUPEŇ: DOKUMENTACE PRO PROVEDENÍ STAVBY		
ZHOTOVITEL: Land05 s.r.o. Prvního pluku 347/12a, 186 00 Praha 8 Tel: 603 365 158 E-mail: contact@land05.cz IČ: 07988860 DIČ: CZ07988860		
ZODPOVĚDNÝ PROJEKTANT: Ing. Martina Forejtová, ČKA 03 779		
VYPRACOVAL: Land05 ateliér zahradní a krajinné architektury Prvního pluku 347/12a, 186 00 Praha 8, www.land05.cz vypracovali: Ing. Martina Forejtová, Ing. Martina Havlová, Ph.D., Ing. Markéta Jurečková, Ing. Ondřej Valigura, Ing. Julie Horáčková		
DATUM:	IX / 2020	MĚŘÍTKO: 1:500, 1:100
NÁZEV VÝKRESU: VAVŘINEČ - NÁVES - DETAIL ZÁHONU Z1, Z2		
RAZÍTKO:	ČÍSLO PARÉ:	ČÍSLO PŘÍLOHY: 09