


OBECNÍ DŮM VAVŘINEČ - SCHEMATICKÁ SITUACE

LEGENDA:

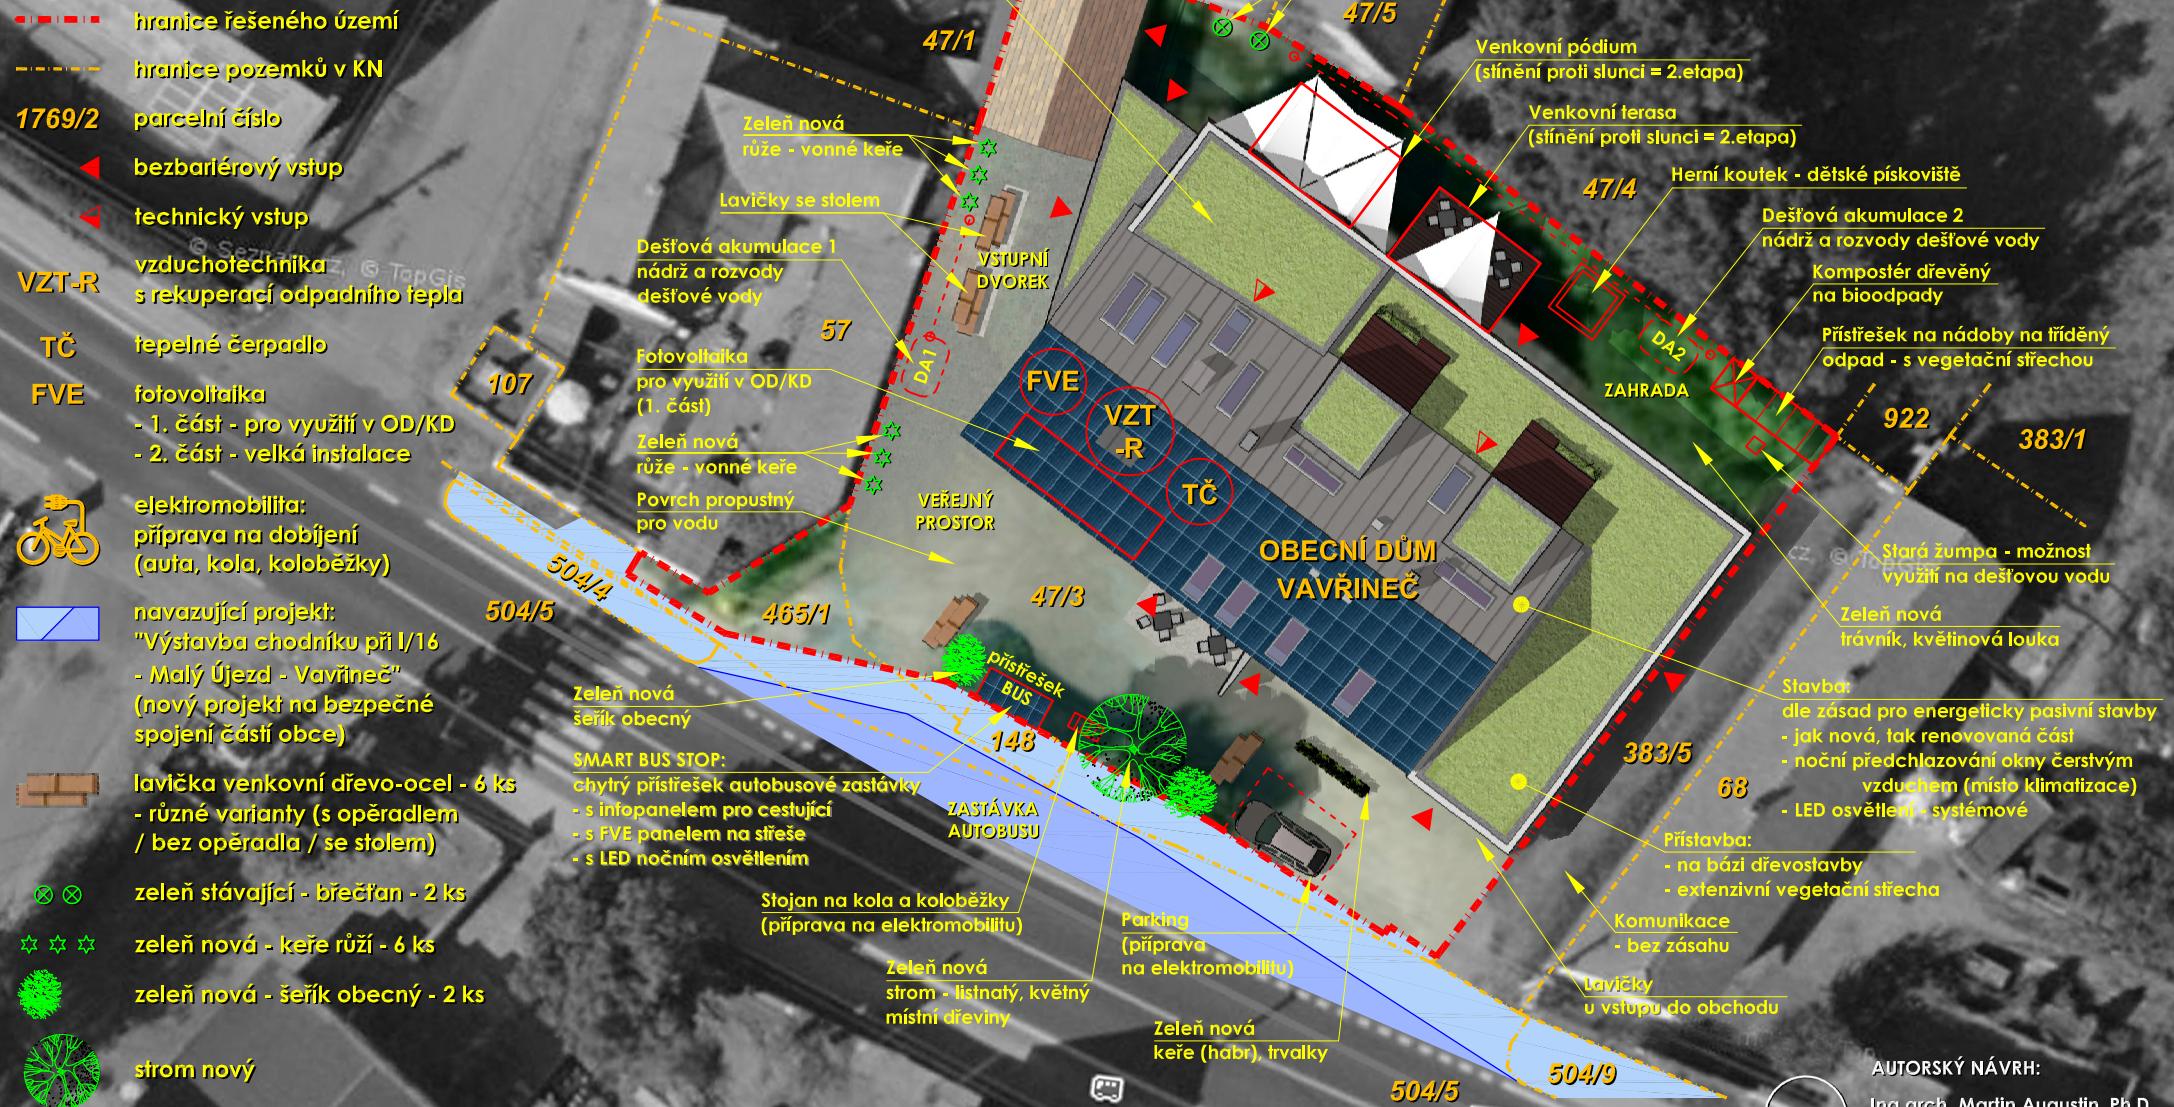

AUTORSKÝ NÁVRH:
 Ing.arch. Martin Augustin, Ph.D.
 Ing. Kateřina Merlenová, Ph.D.
 © 12/2020

