


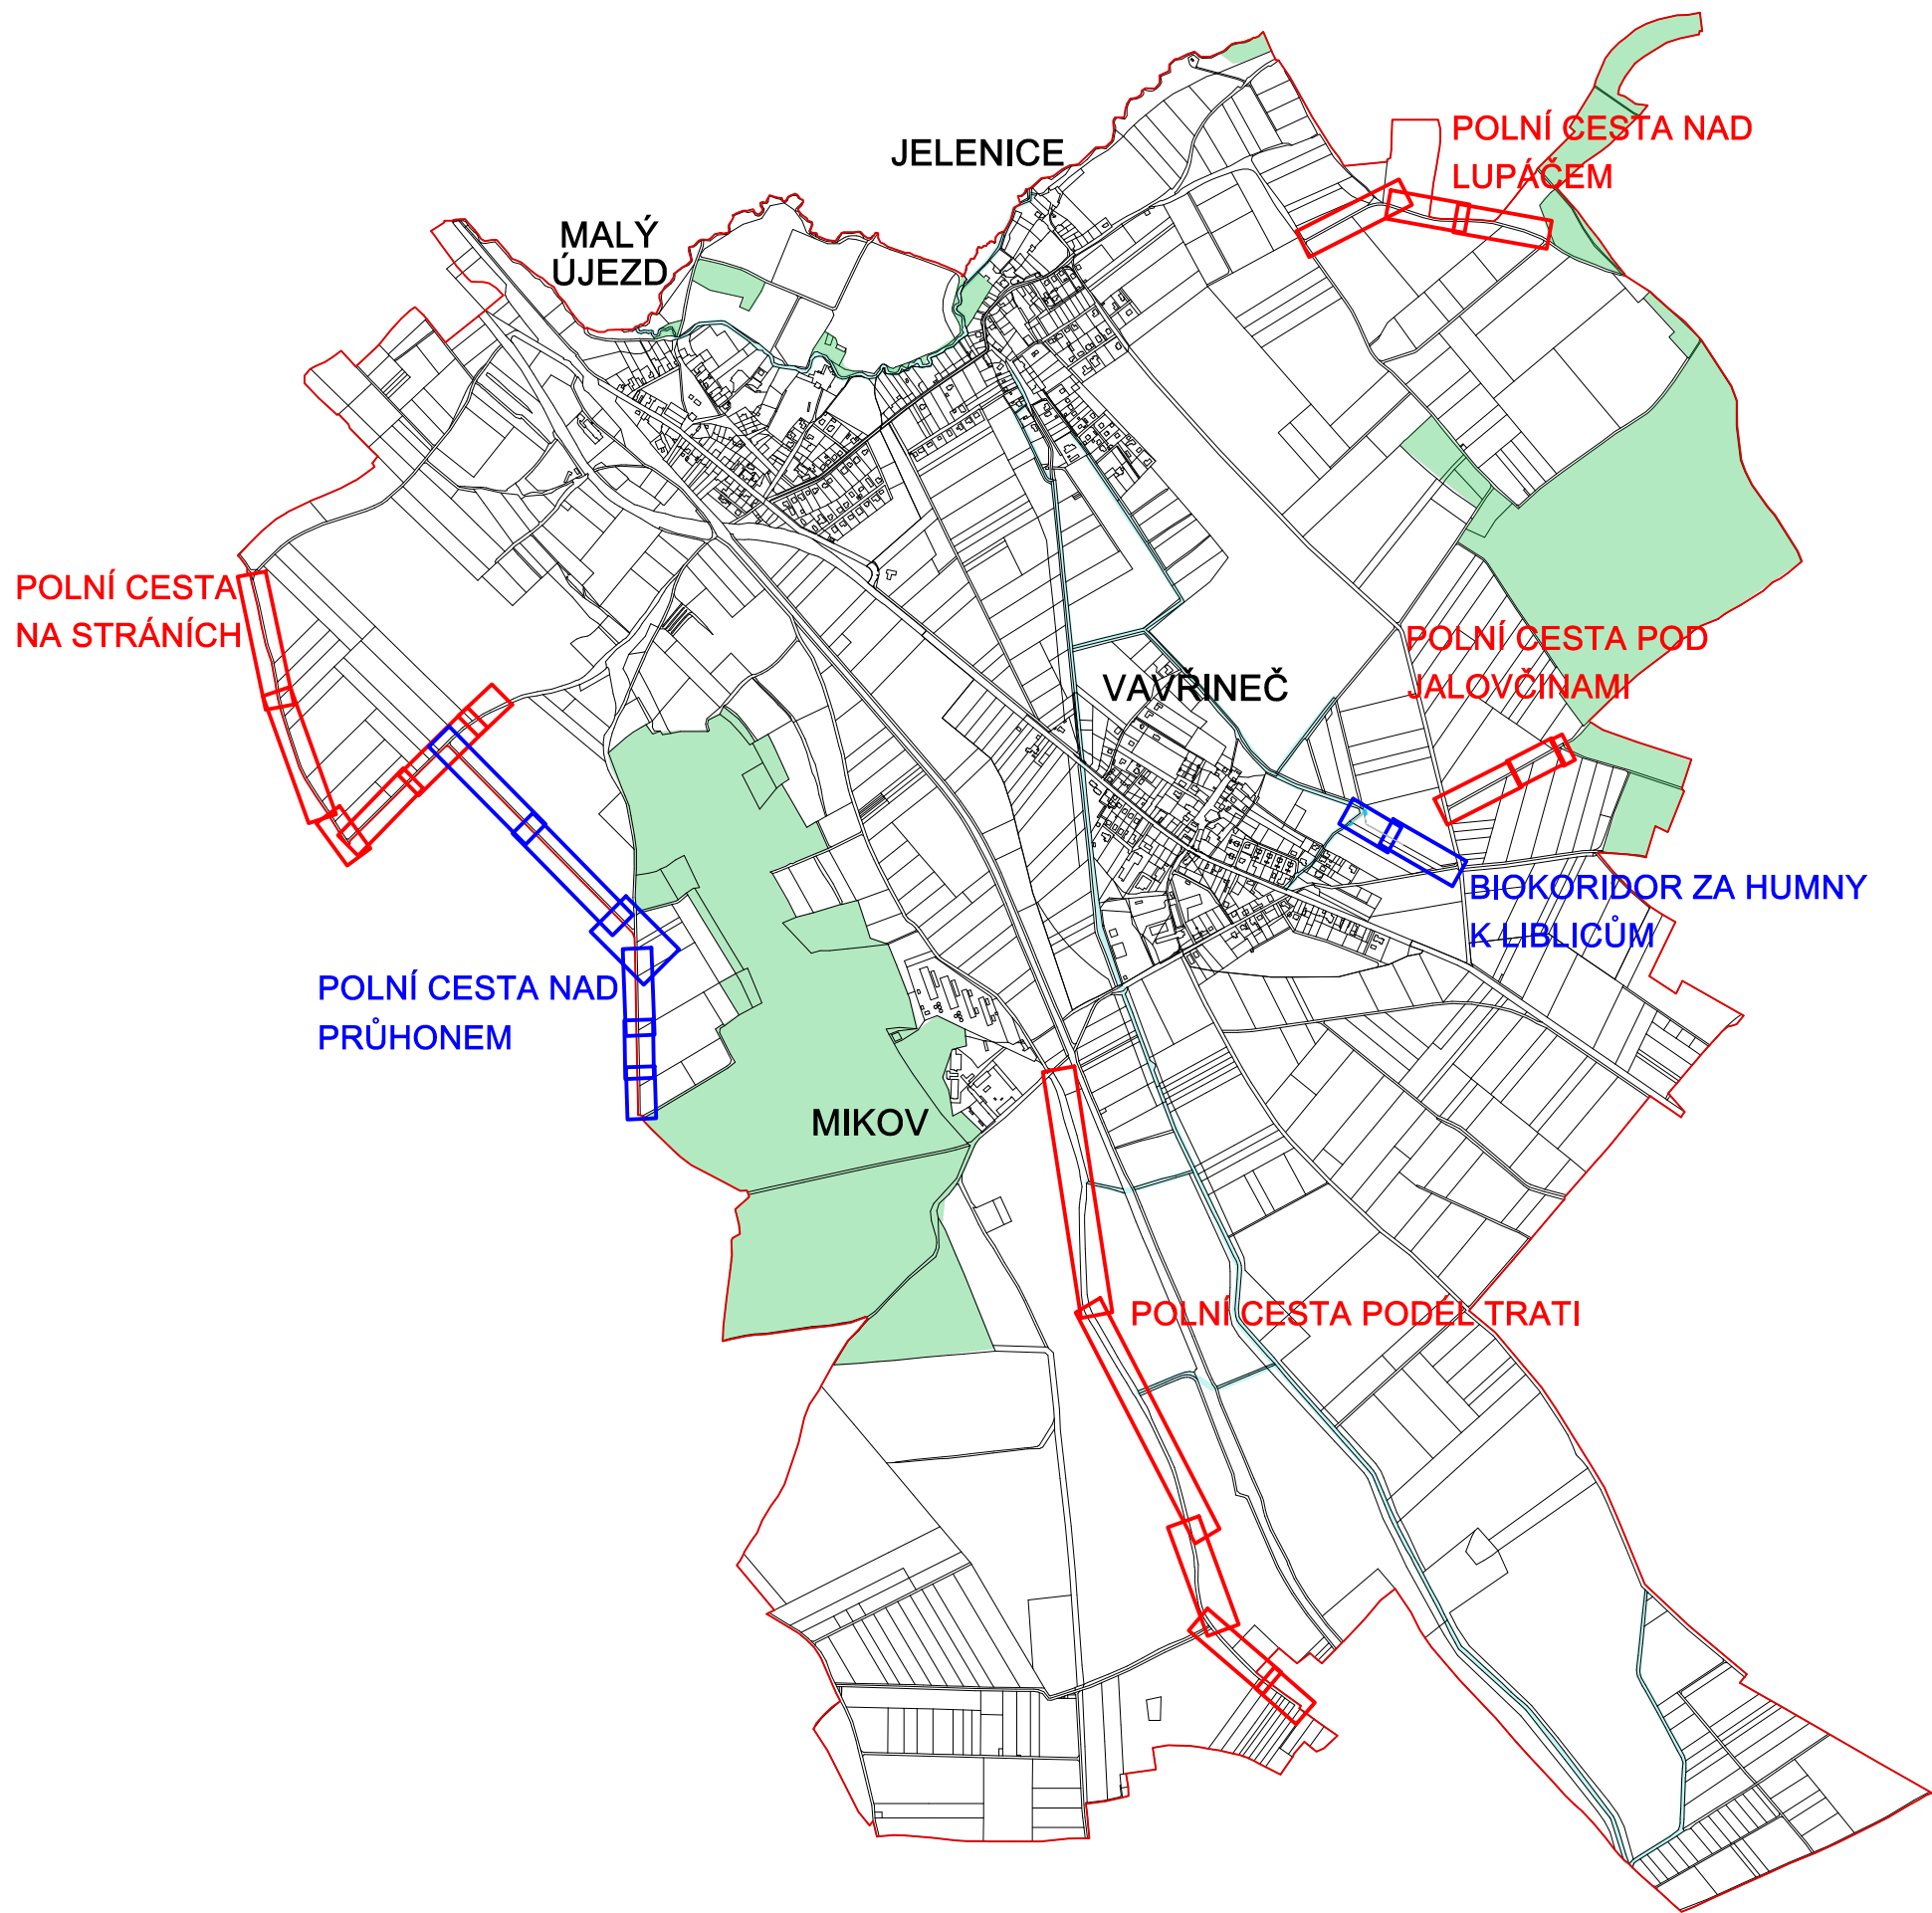

legenda

-  poloha řešené lokality
-  označení části
-  lesní porost
-  vodní tok
-  hranice parcel
-  hranice katastru

NEDÍLNOU SOUČÁSTÍ TOHOTO VÝKRESU JE TECHNICKÁ ZPRÁVA.
VEŠKERÉ NEJASNOSTI ČI PŘÍPADNÉ ZMĚNY OPROTI PROJEKTU JE
NUTNO KONZULTOVAT S AUTORY PROJEKTU
VEŠKERÉ ROZMĚRY JE NUTNÉ OVĚŘIT V TERÉNU DLE STÁVAJÍCÍHO
STAVU



ZALOŽENÍ STROMOŘADÍ A ALEJÍ V OBCI MALÝ ÚJEZD

zhotovitel:	Ing. Martina Kameníková, Ph.D. autorizovaná krajinářská architektka ČKA 05 041 IČO: 0182449 DIČ: CZ8861290691 Chocerady 314, 257 24 Chocerady
lokalita:	k.ú. Jelenice u Mělníka (okres Mělník) [691 429], parcela č.: 773, 863, 728/1 k.ú. Malý Újezd (okres Mělník) [691 437], parcela č.: 836/1, 837, 848, 849, 962
objednatel:	Obec Malý Újezd IČO: 00 237 043 Malý Újezd č.p. 95 277 31 Velký Borek
stupeň:	DOKUMENTACE K PROVEDENÍ STAVBY
zodpovědný projektant:	Ing. Martina Kameníková, Ph.D. autorizovaná krajinářská architektka ČKA 05 041 IČO: 01824449 DIČ: CZ8861290691 Chocerady 314, 257 24, Chocerady
vypracovali:	Ing. Martina Kameníková, Ph.D. Ing. et Bc. Radek Prokeš, Ph.D. Ing. Tereza Gurková Ing. Anna Kudrnová

název výkresu: **PŘEHLED ŘEŠENÝCH ČÁSTÍ**

datum: 2026/01	měřítko: 1:20 000	formát: A3	číslo paré: 	číslo přílohy:
-------------------	----------------------	---------------	-----------------	--------------------

02