




POSTUP PRACÍ:
 S3 Tilia cordata - lípa srdčitá
 K3 Spiraea bumalda 'Anthony Waterer' - tavolník nízký






S3 - lípa srdčitá
 výška 25m

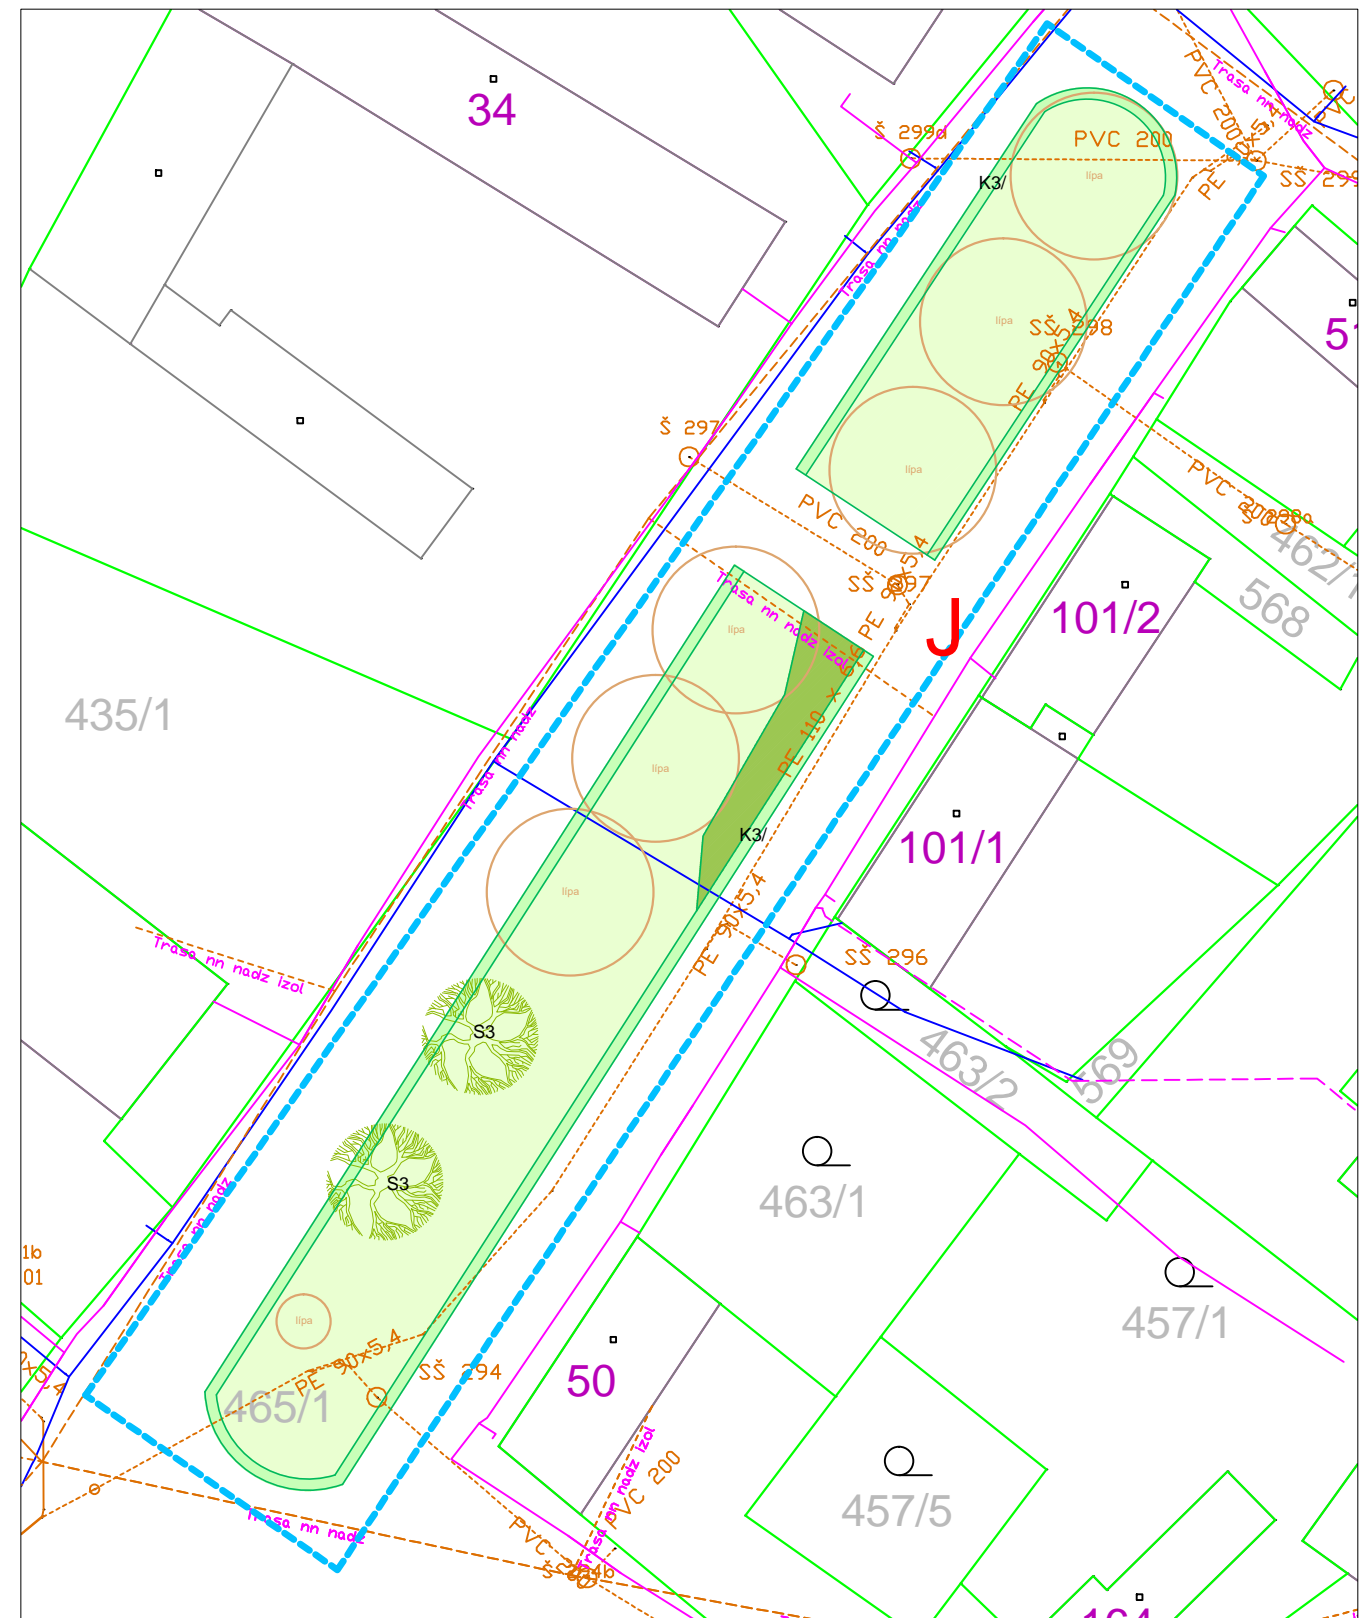

K3 - tavolník nízký, výška 70cm



LEGENDA - stávající

-  hranice řešeného území
-  trávnik
-  stávající dřevina k ponechání

LEGENDA - navrhované

-  strom listnatý
-  trávnik
-  výsadby keřů

Pozn. - např. K1/3...poř. č. keře/ počet ks